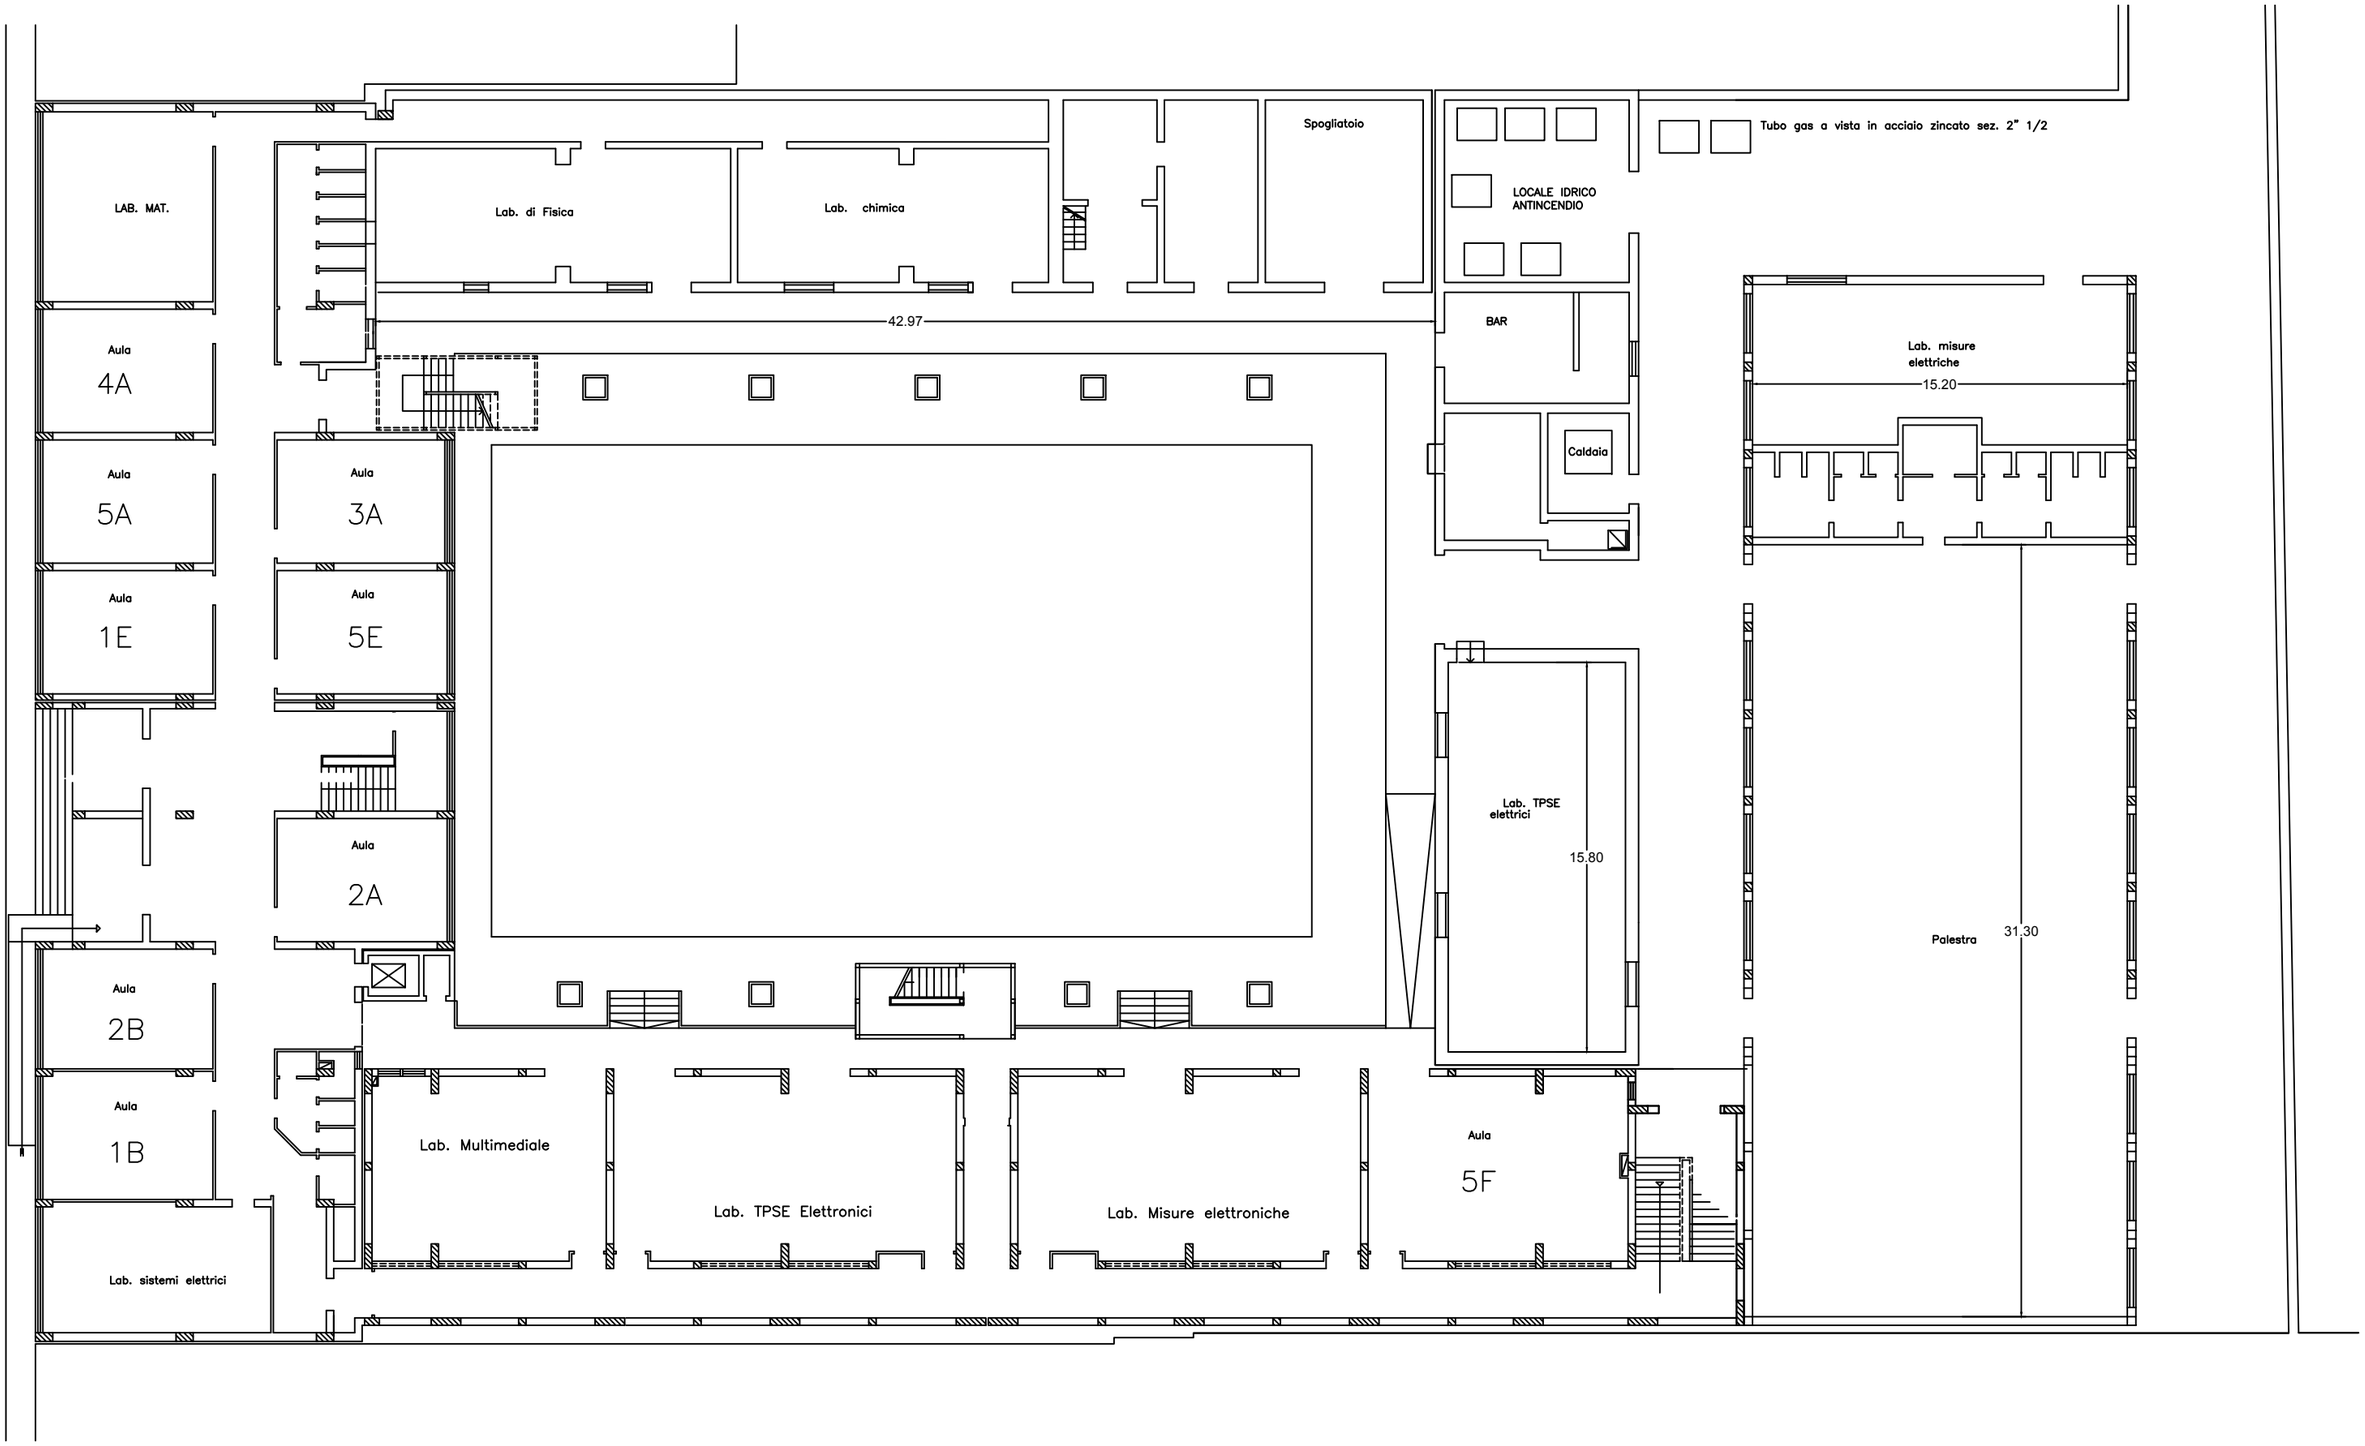
LAB. MAT.
Lab. di Fisica
Lab. chimica
Spogliatoio
LOCALE IDRICO ANTINCENDIO
Tubo gas a vista in acciaio zincato sez. 2" 1/2
42.97
BAR
Caldaia
Lab. misure elettriche
15.20
Aula 4A
Aula 5A
Aula 3A
Aula 1E
Aula 5E
Aula 2A
Aula 2B
Aula 1B
Lab. sistemi elettrici
Lab. Multimediale
Lab. TPSE Elettronici
Lab. Misure elettroniche
Aula 5F
Lab. TPSE elettrici
15.80
Palestra
31.30

PIANO TERRA